


8.9.2026 16.26.35

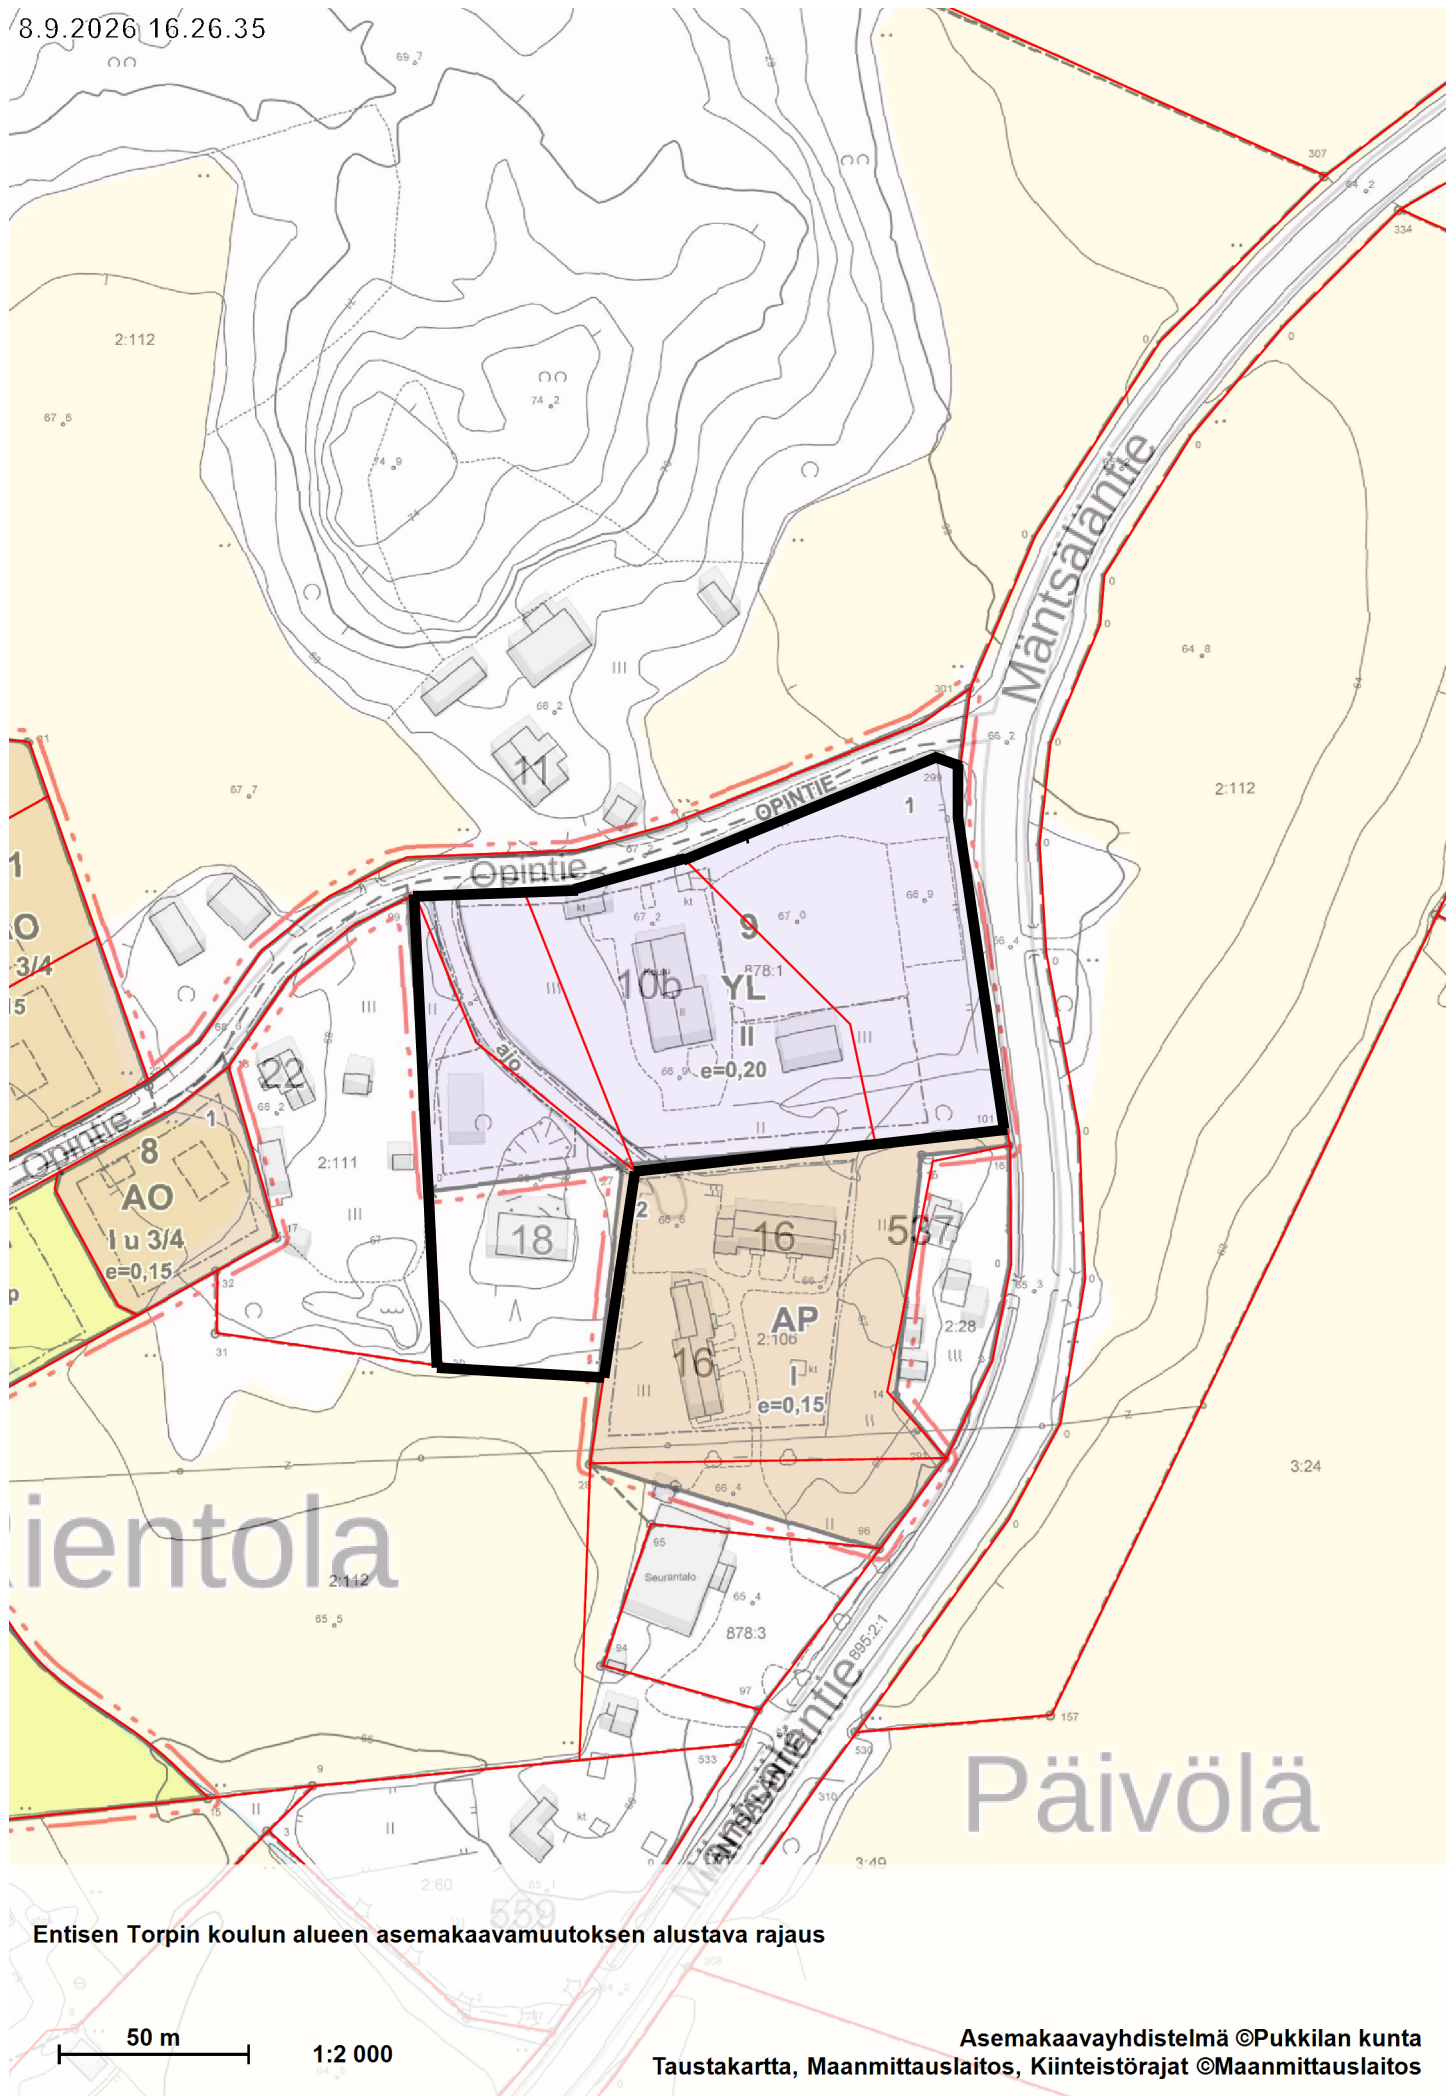

Entisen Torpin koulun alueen asemakaavamuutoksen alustava rajaus

50 m

1:2 000

Asemakaavayhdistelmä ©Pukkilan kunta
Taustakartta, Maanmittauslaitos, Kiinteistörajat ©Maanmittauslaitos